

BD

KANTON ST GALLEN

GEMEINDE ERNETSCHWIL

ÜBERBAUUNGSPLAN

GEBERTINGEN OST

MST 1:500

DIESER ÜBERBAUUNGSPLAN SAMT DEN ZUGEHÖRIGEN SPEZIELLEN BAUVORSCHRIFTEN IST IN DER ZEIT VOM 5.3.73 BIS 5.4.73 AUF DER GEMEINDERATSKANZLEI ERNETSCHWIL ÖFFENTLICH AUFGELEGEN.

GENEHMIGUNGSVERMERKERKE : 15. Okt. 1973

GEMEINDE: Namens des Gemeinderates
Der Gemeindevorsteher: Der Gemeinderatsschreiber:



[Handwritten signatures]

KANTONALES BAUDEPARTEMENT:

W. Frei





Vom Baudepartement des Kantons St. Gallen genehmigt am

6. MAI 1974

Der Regierungsrat:

W. Frei

ARCHITEKTURBÜRO RÉMY FREI, WATTWIL

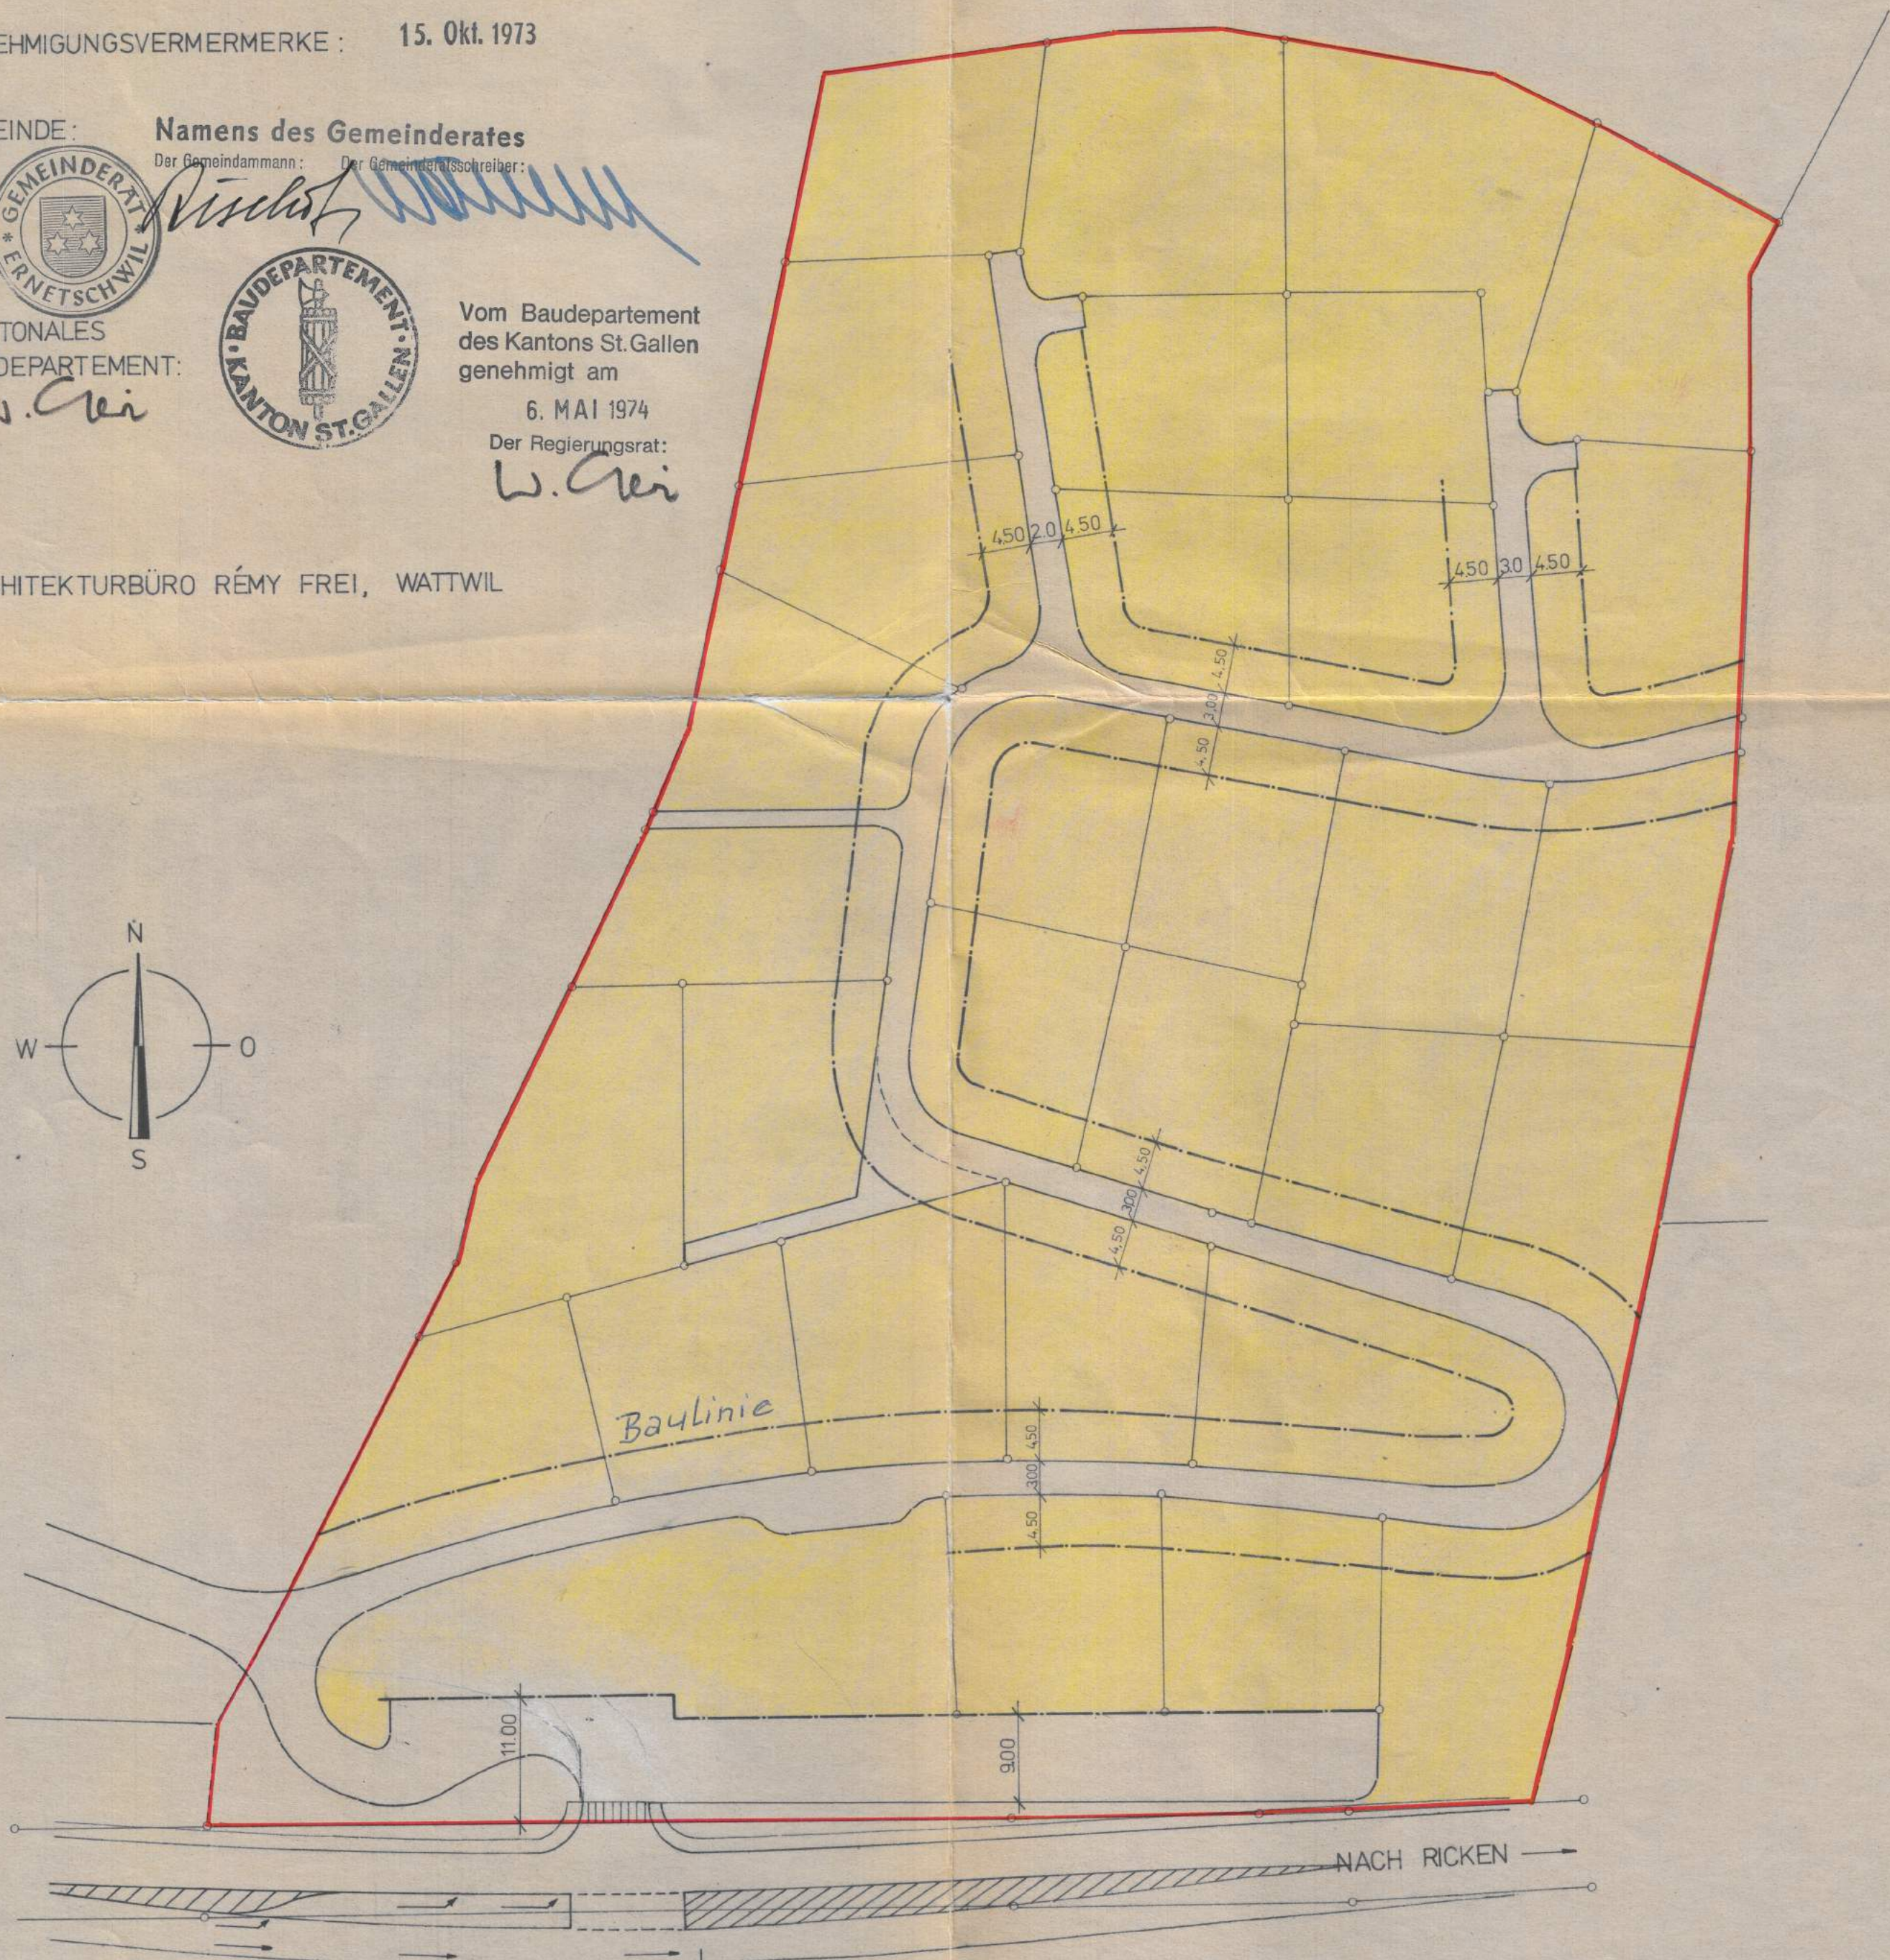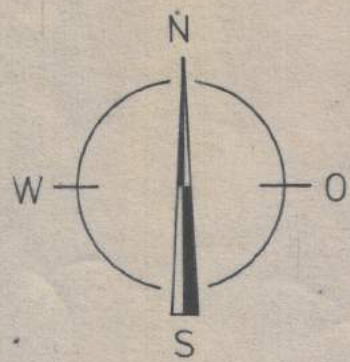

STAATSSTRASSENKORREKTION
GEMÄSS PROJEKT ING. H. LUTZ, UZNACH